ПОДУЖНИ ПРЕСЕК МОСТА Р 1:200

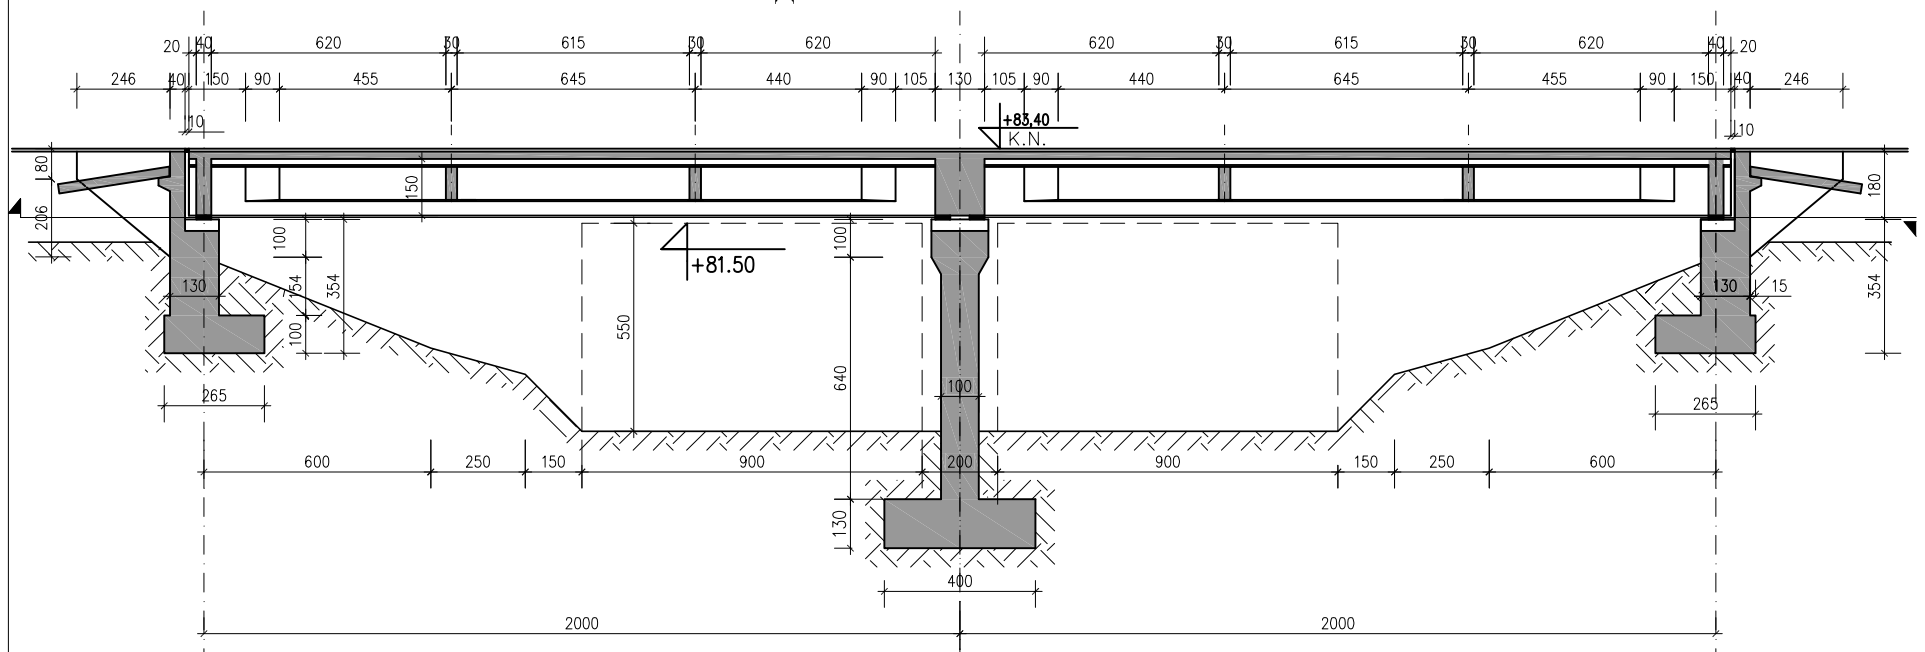

ПОПРЕЧНИИ ПРЕСЕК МОСТА Р 1:50

ПРЕСЕК У ПОЉУ

ПРЕСЕК НАД СРЕДЊИМ ОСЛОНЦЕМ

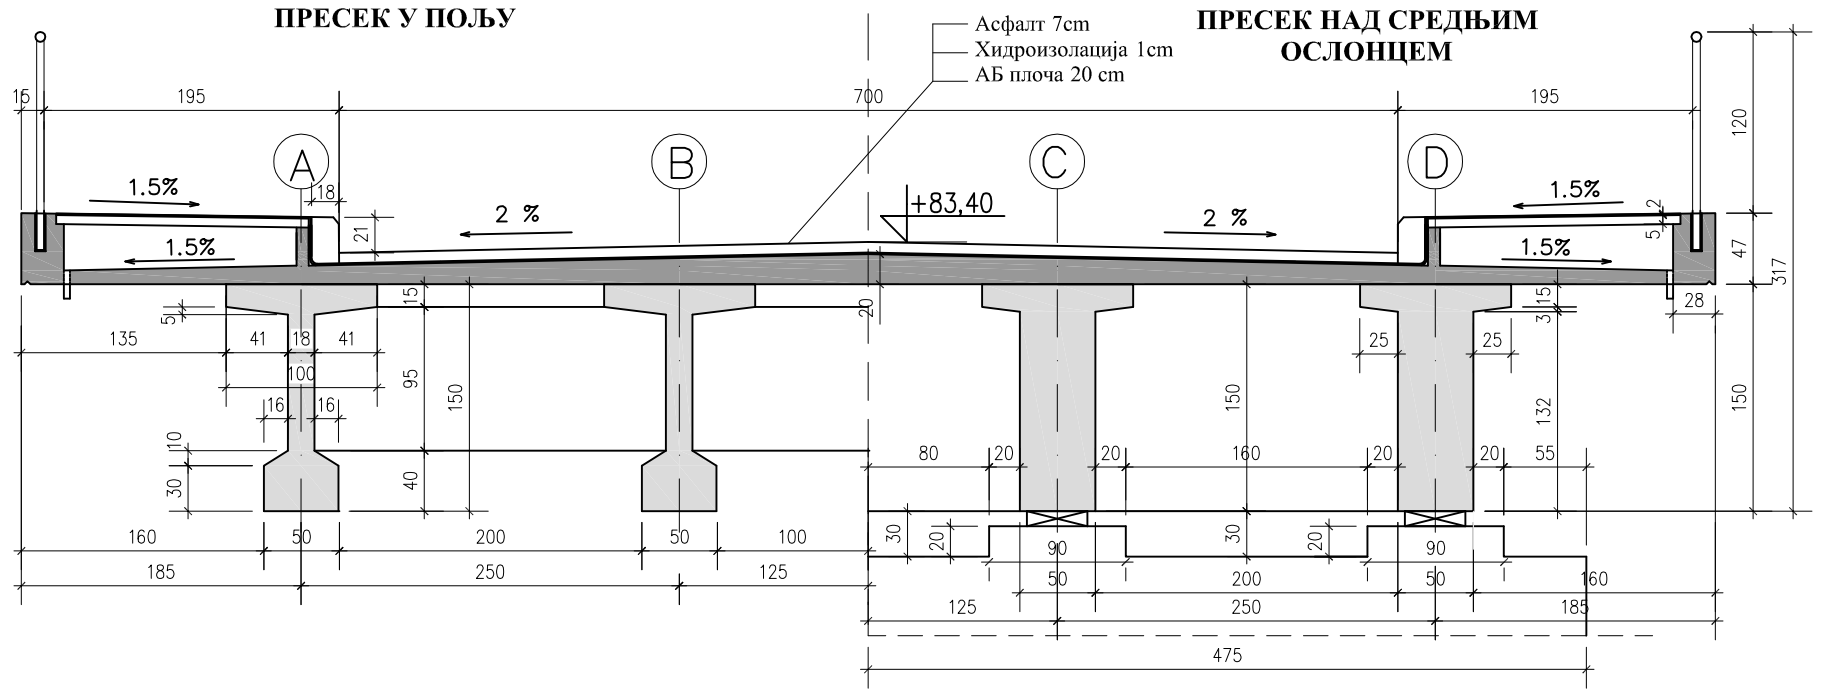

ПОГЛЕД ОДОЗДО Р 1:200

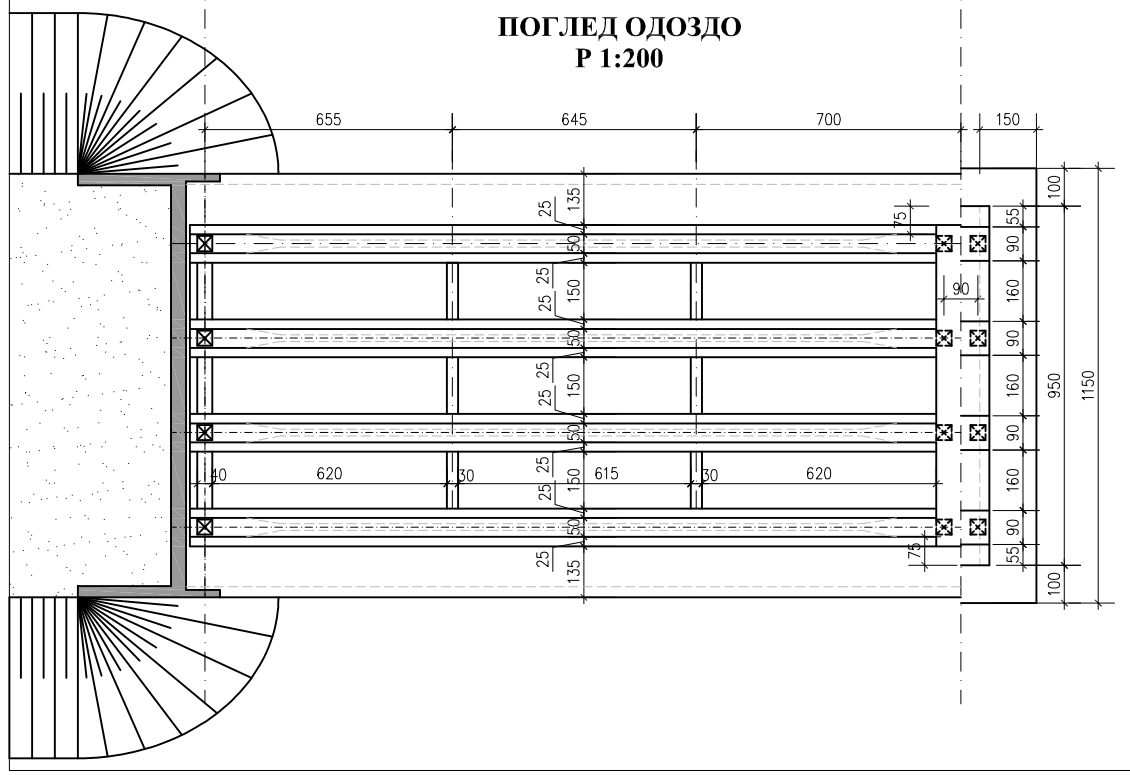

ОСНОВА СТУБОВА Р 1:200

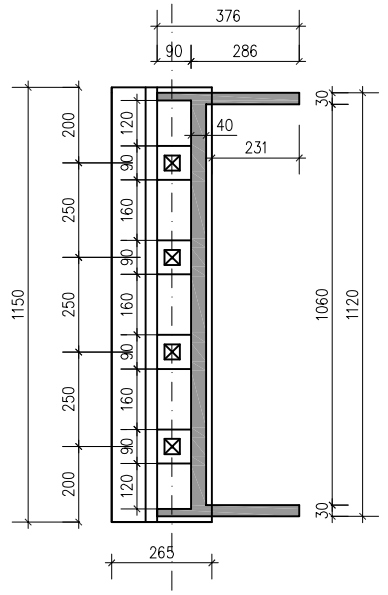

ИЗГЛЕД МОСТА Р 1:200

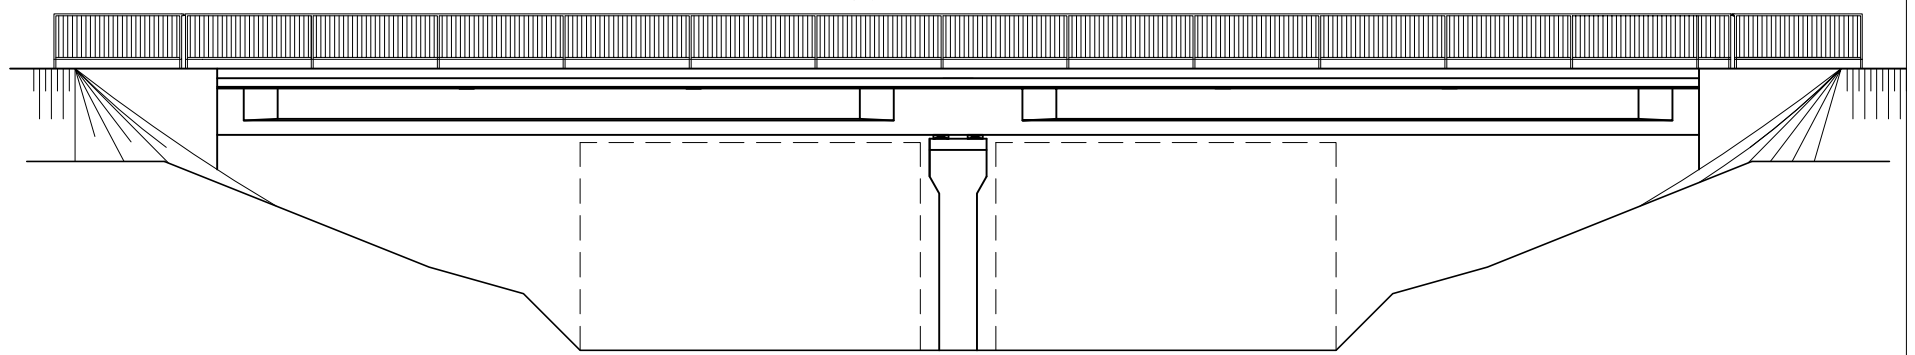

ГРАЂЕВИНСКИ ФАКУЛТЕТ УНИВЕРЗИТЕТА У БЕОГРАДУ	
МОДУЛ ЗА КОНСТРУКЦИЈЕ	БЕТОНСКИ МОСТОВИ
ПРЕДМЕТНИ НАСТАВНИК:	СТУДЕНТ:
НАСЛОВ ЦТРЕЖА	