


GRAĐEVINSKI FAKULTET UNIVERZITETA U BEOGRADU				
ODSEK ZA KONSTRUKCIJE		KATEDRE ZA MATERIJALE I KONSTRUKCIJE		
PROJEKTOVANJE I GRAĐENJE BETONSKIH KONSTRUKCIJA 1		GODIŠNJI ZADATAK - LIST br.1		
PREDMETNI NASTAVNIK: DOC.DR B. MILOSAVLJEVIĆ	ASISTENT: M. STOJANOVIĆ	KANDIDAT:		
PLAN OPLATE POS 1				
KVALITET MATERIJALA MB 30	RAZMERA CRTEŽA R 1:100	FORMAT CRTEŽA 210x297	ŠKOLSKA 2014/2015. 26.02.2015.	OVERA:

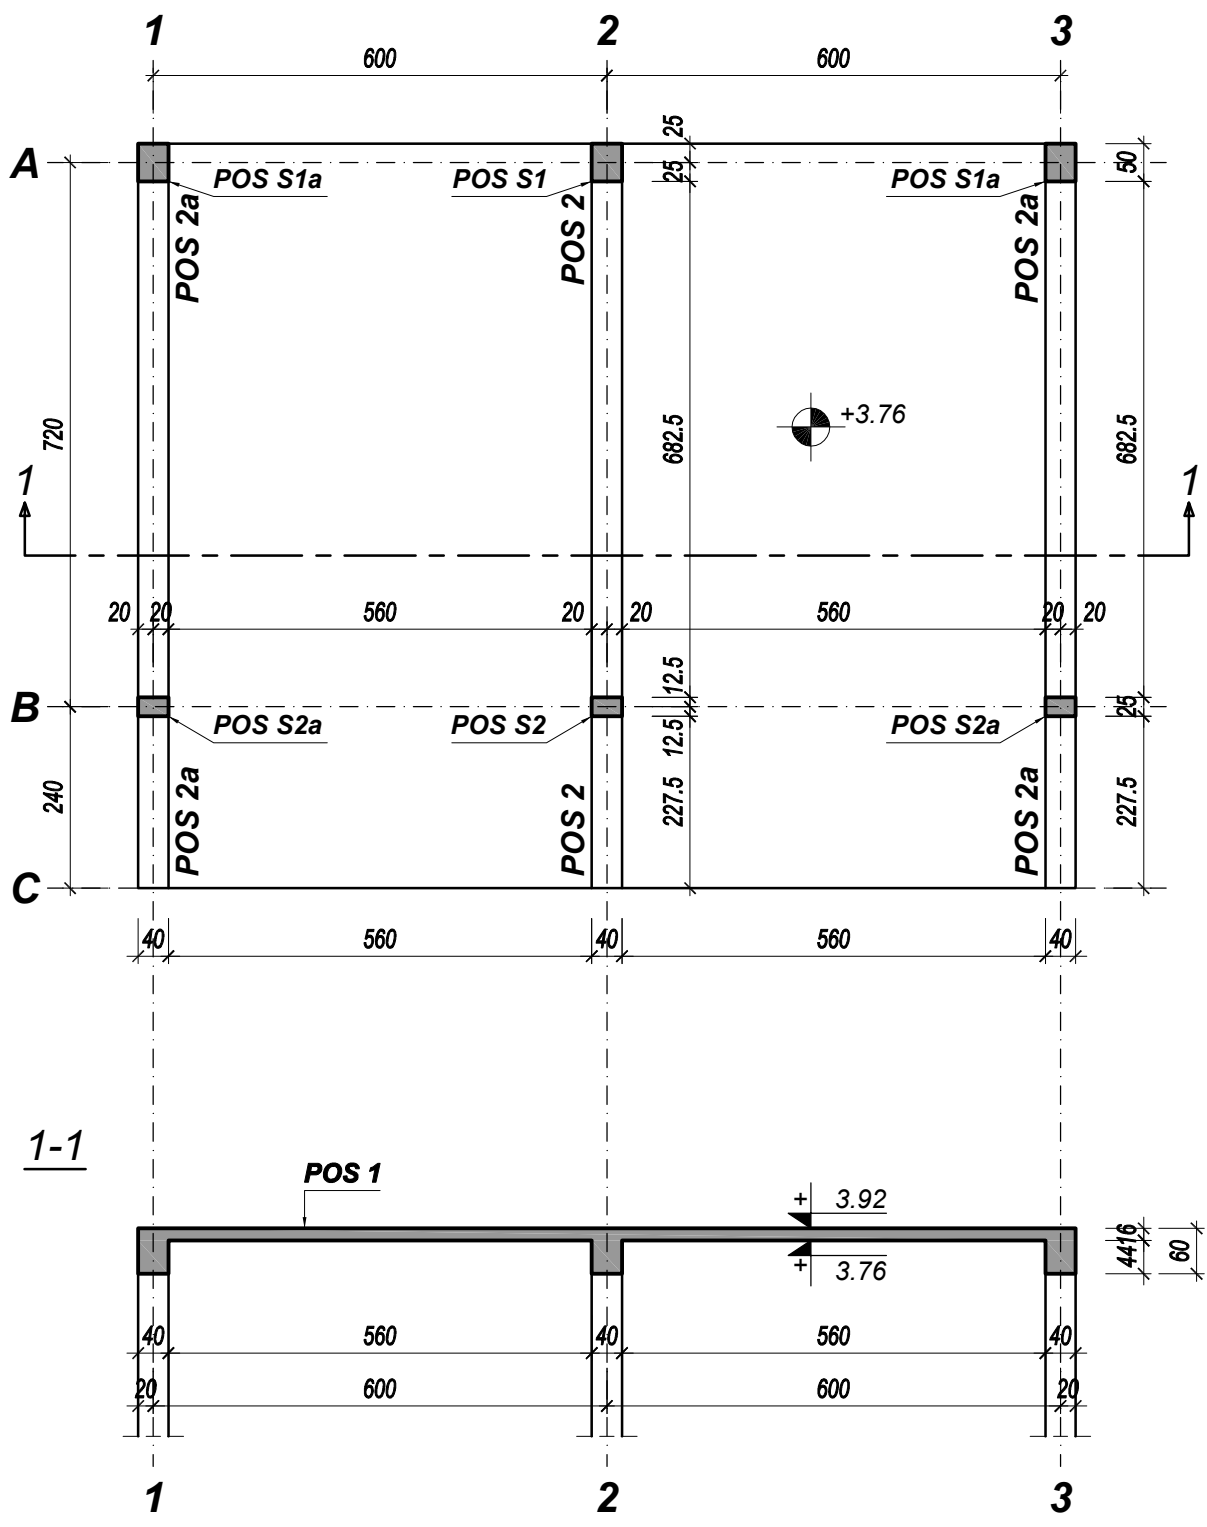

PLAN OPLATE POS 1

MB 30 R 1:100