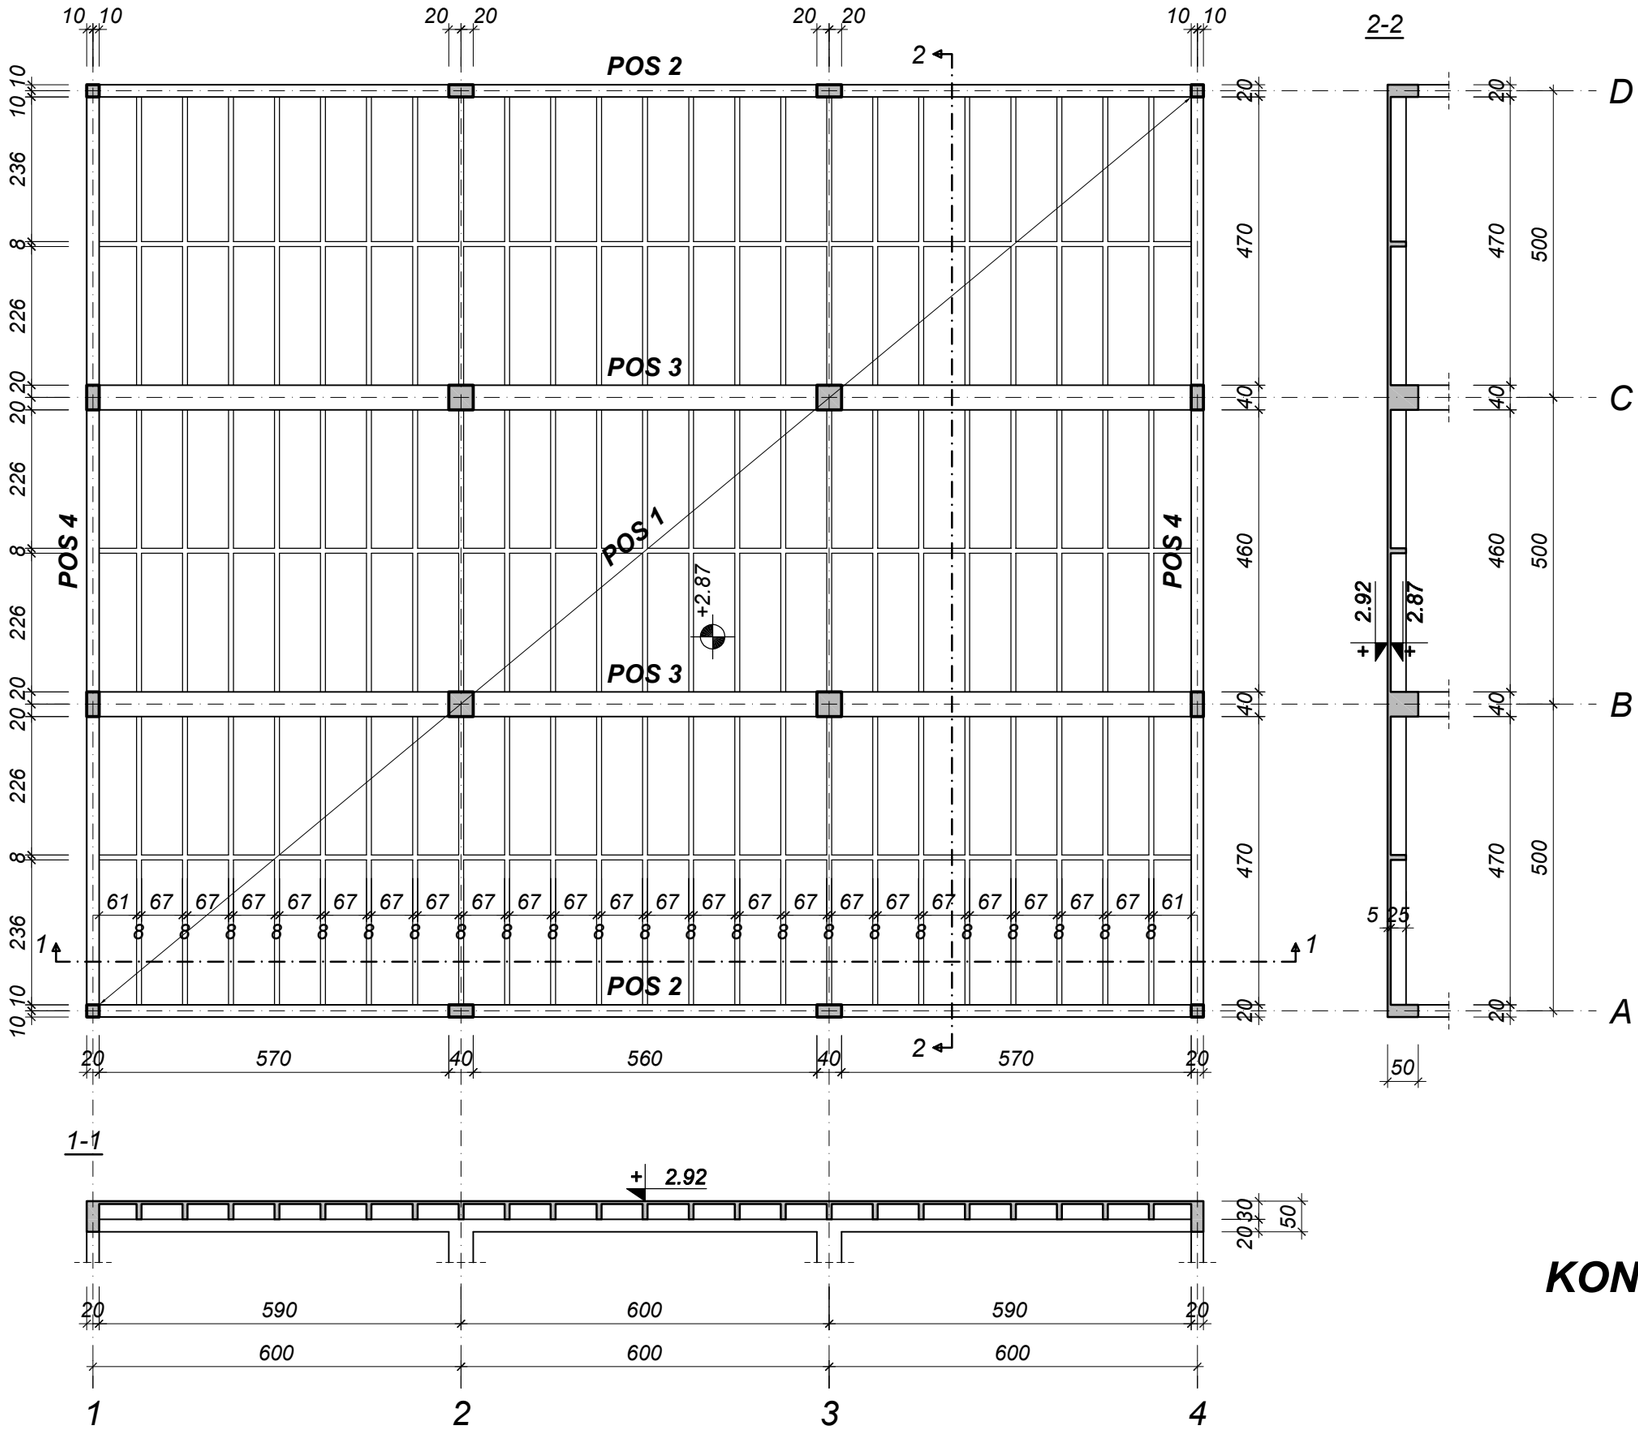

PLAN OPLATE KONSTRUKCIJE NA KOTI +2.92 VARIJANTA 3

MB 30

R 1:100