




**LAMELA A1-A2**  
**ZID U OSI 4 (DIO D-E)**  
**ARMATURA PREČKI - IZMJENA**  
**R 1:60**

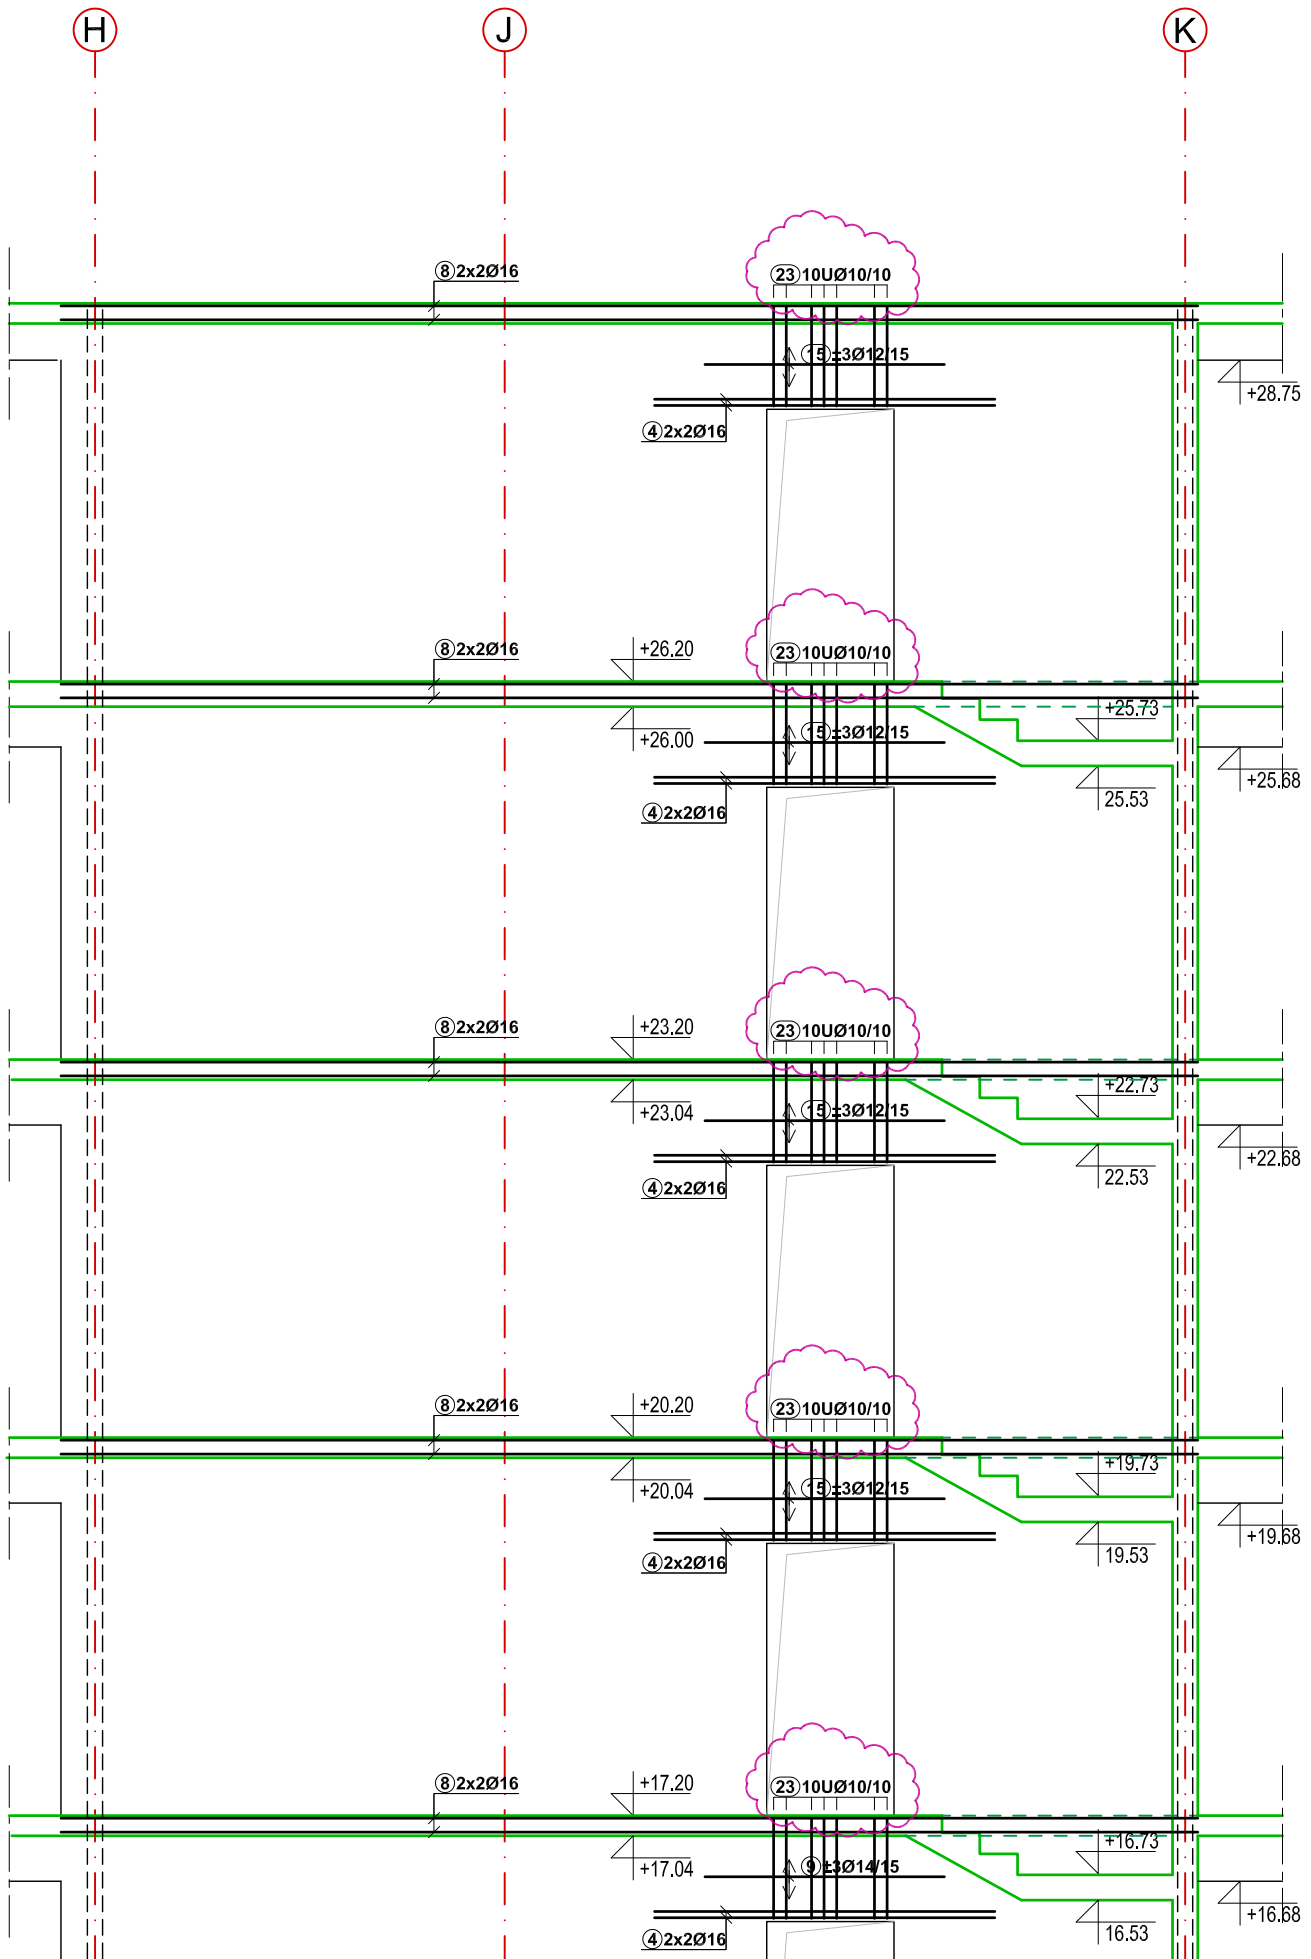

**LAMELA A1-A2**  
**ZID U OSI 4 (DIO H-J-K)**  
**ARMATURA PREČKI - IZMJENA**  
**R 1:60**

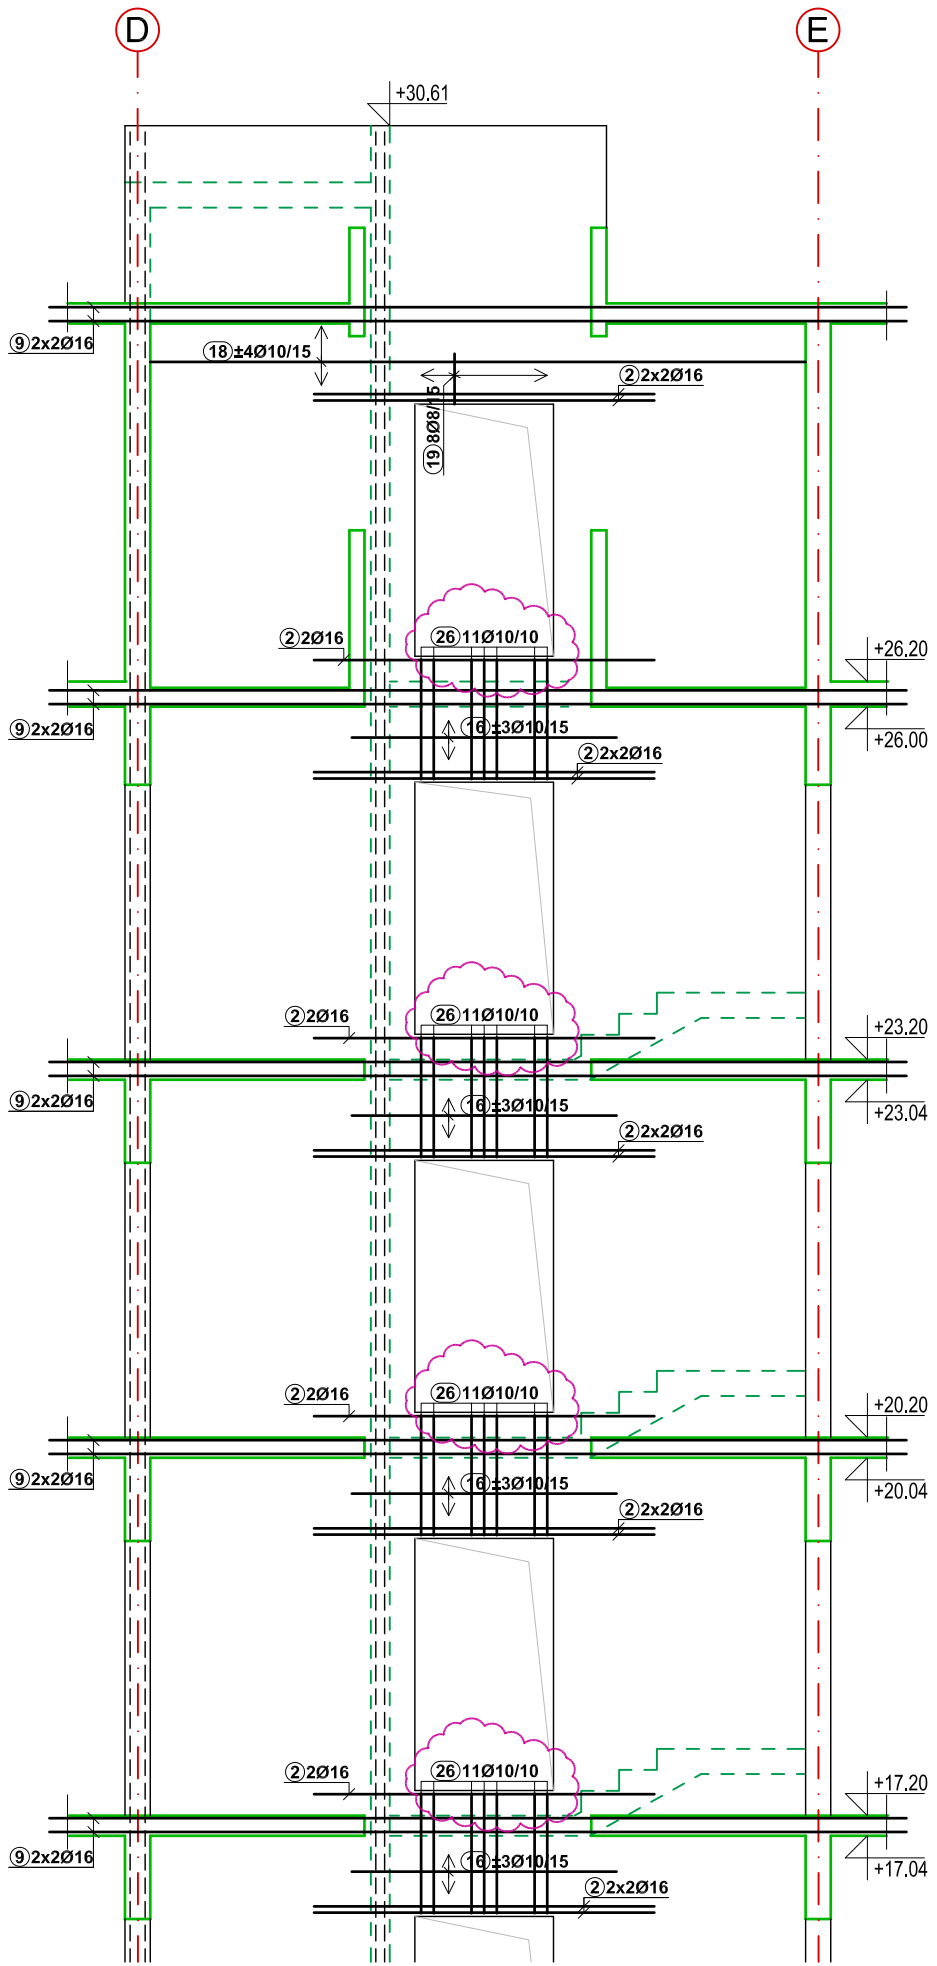

**LAMELA A1-A2**  
**ZID U OSI 6 (DIO D-E)**  
**ARMATURA PREČKI - IZMJENA**  
**R 1:60**

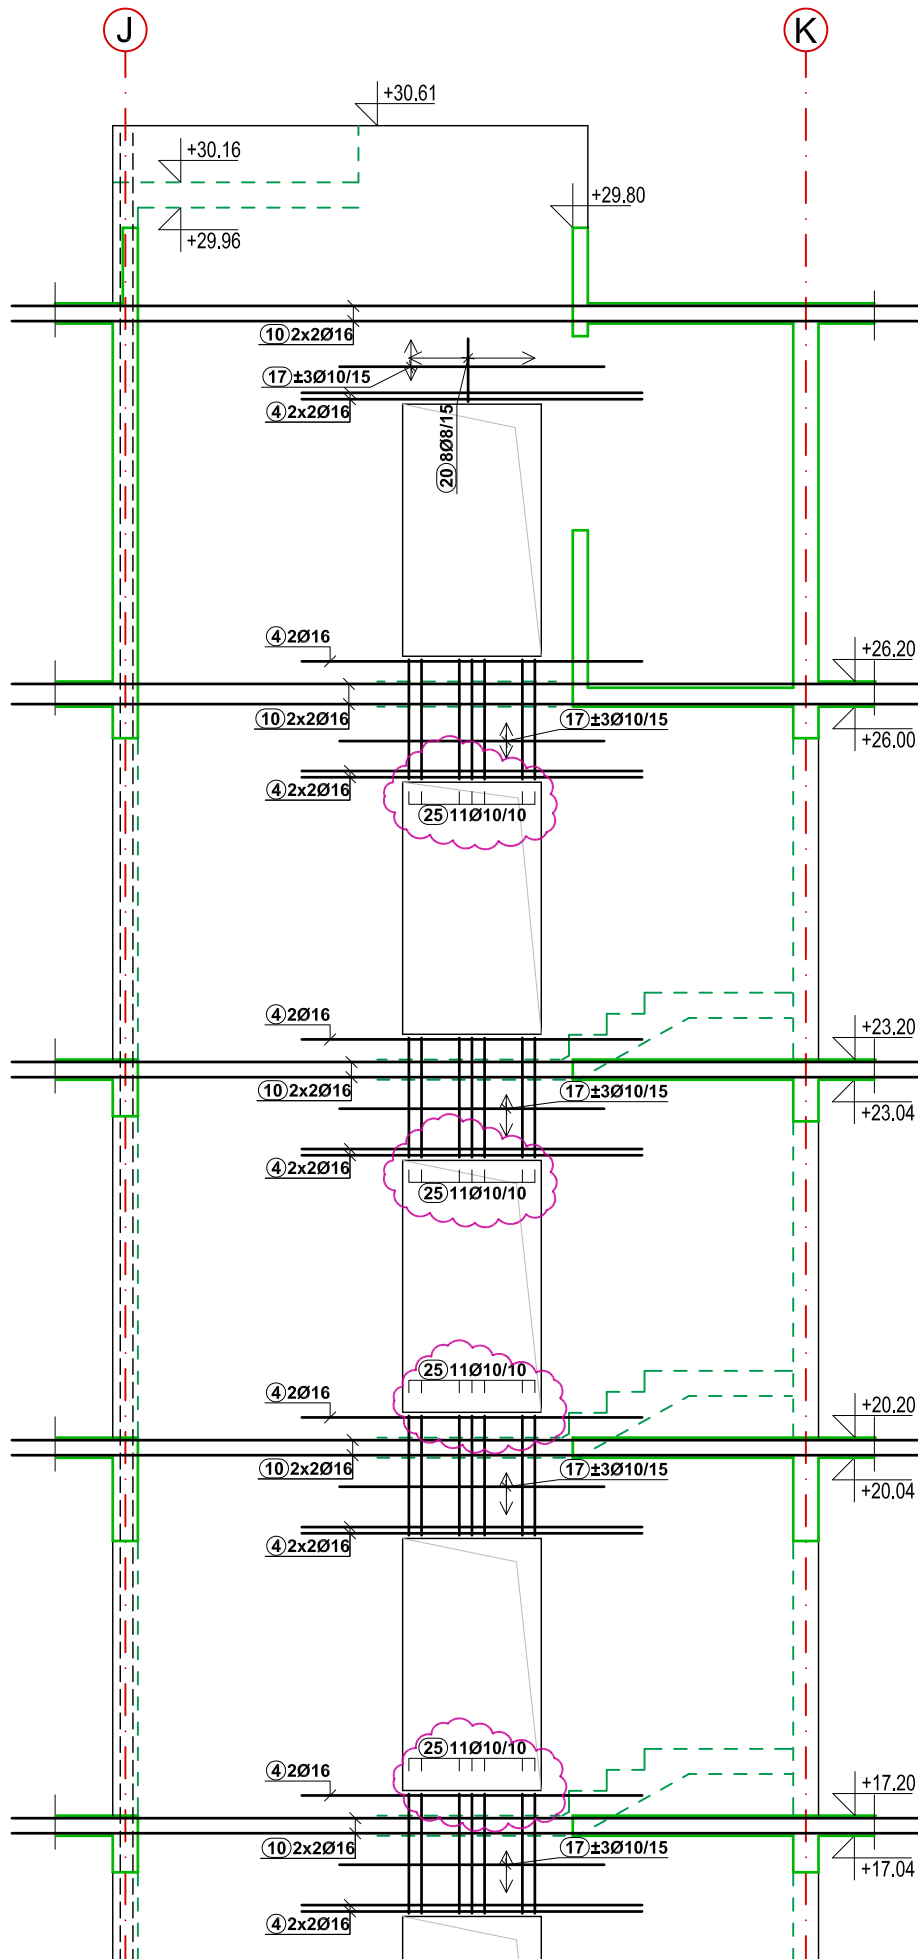

**LAMELA A1-A2**  
**ZID U OSI 6 (DIO D-E)**  
**ARMATURA PREČKI - IZMJENA**  
**R 1:60**