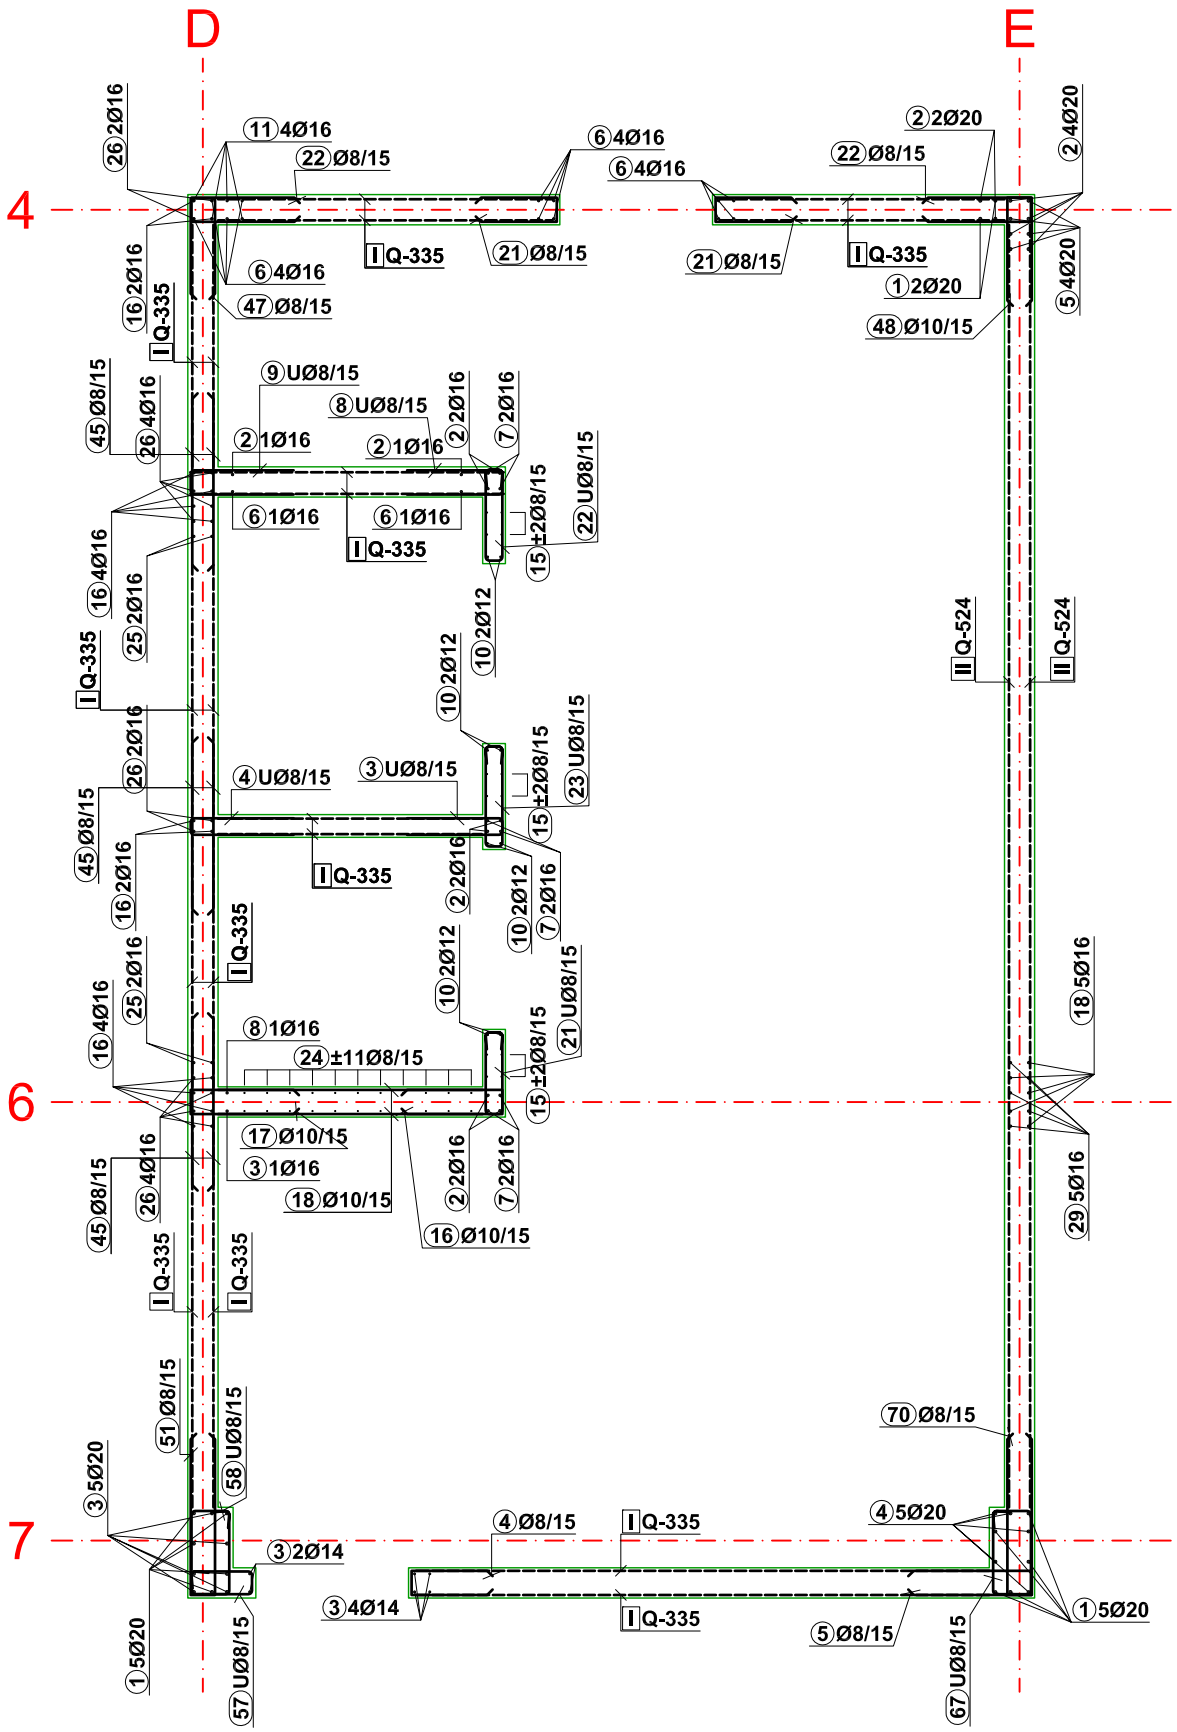

LAMELA A1-A2

ARMATURA JEZGRA D-E

PODRUM

R 1:50

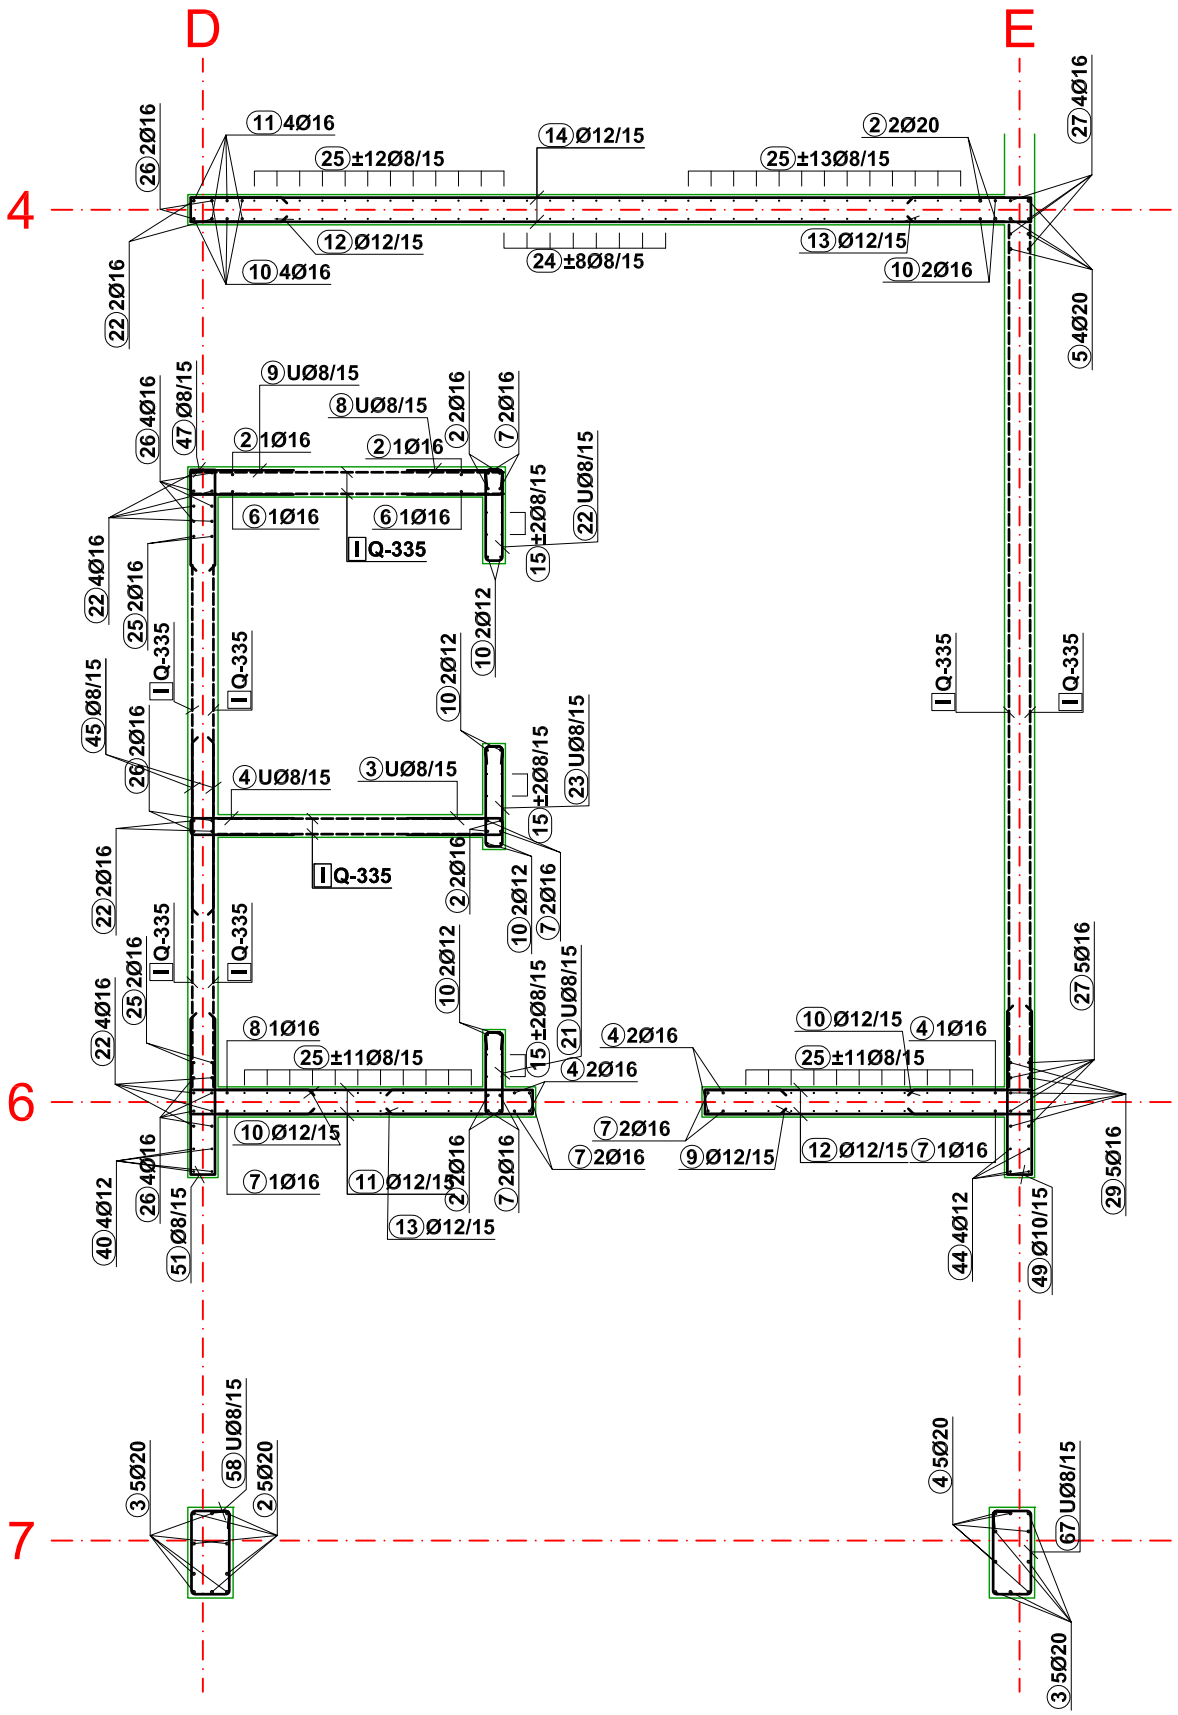

LAMELA A1-A2

ARMATURA JEZGRA D-E

PRIZEMLJE

R 1:50

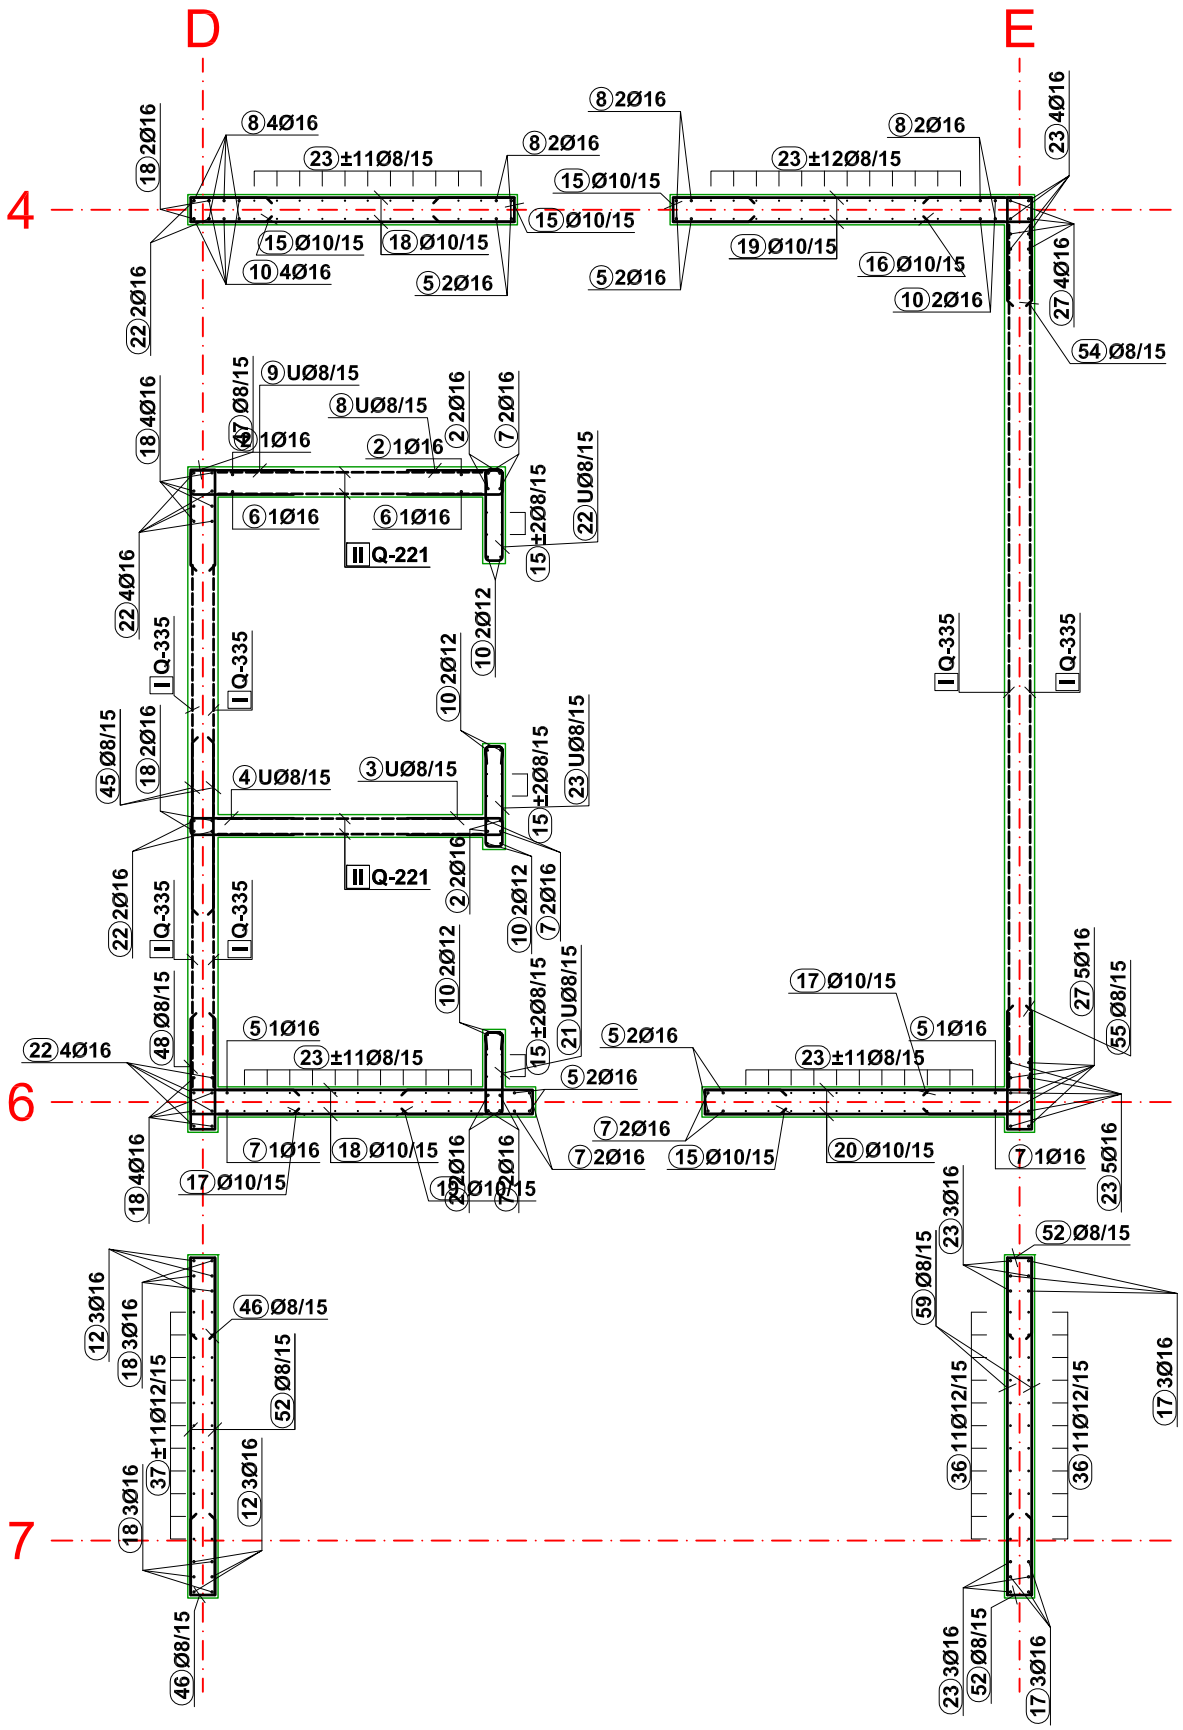

LAMELA A1-A2

ARMATURA JEZGRA D-E

PRVI SPRAT

R 1:50