




LAMELA B1-B2
ZID U OSI P (DIO 5-8)
ARMATURA PREČKI - IZMJENA
R 1:60

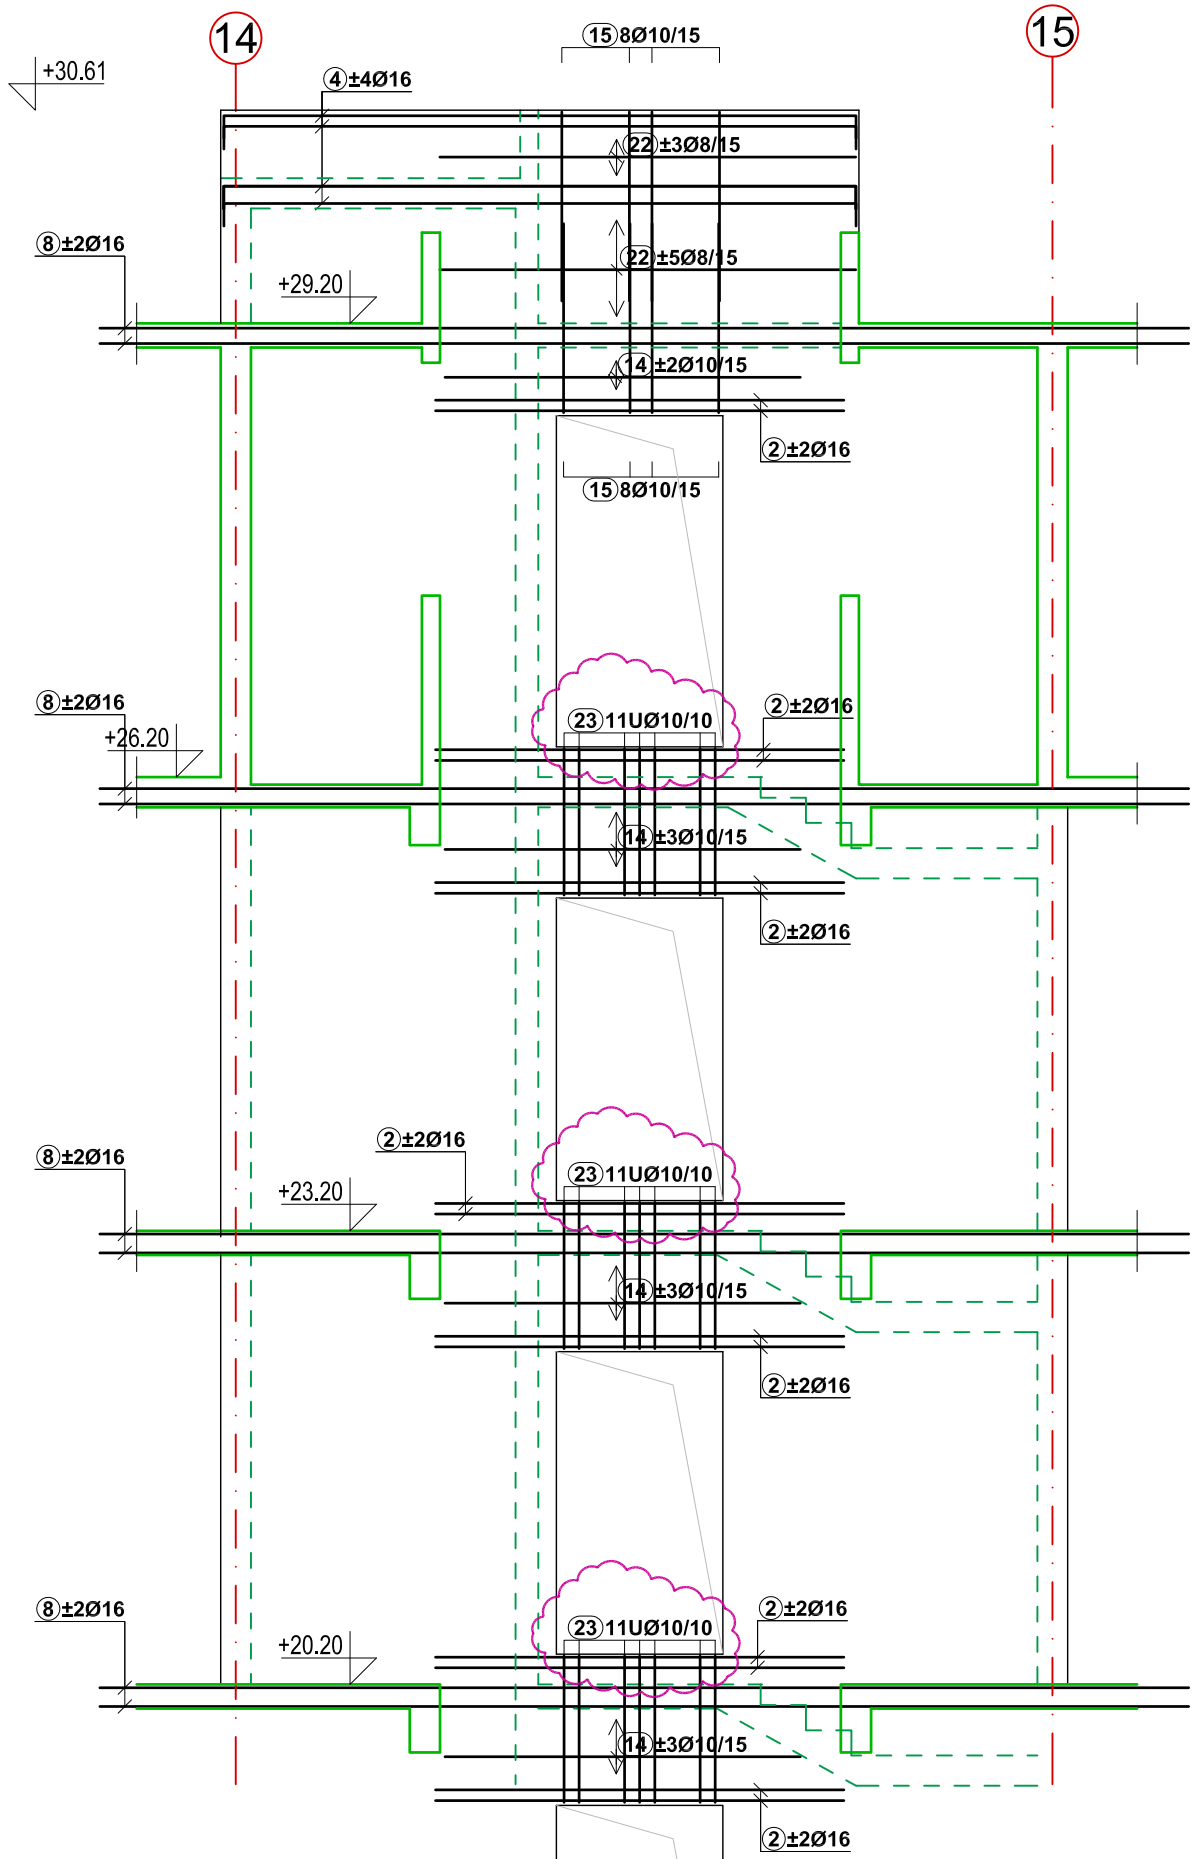


LAMELA B1-B2
ZID U OSI P (DIO 14-15)
ARMATURA PREČKI - IZMJENA
R 1:50

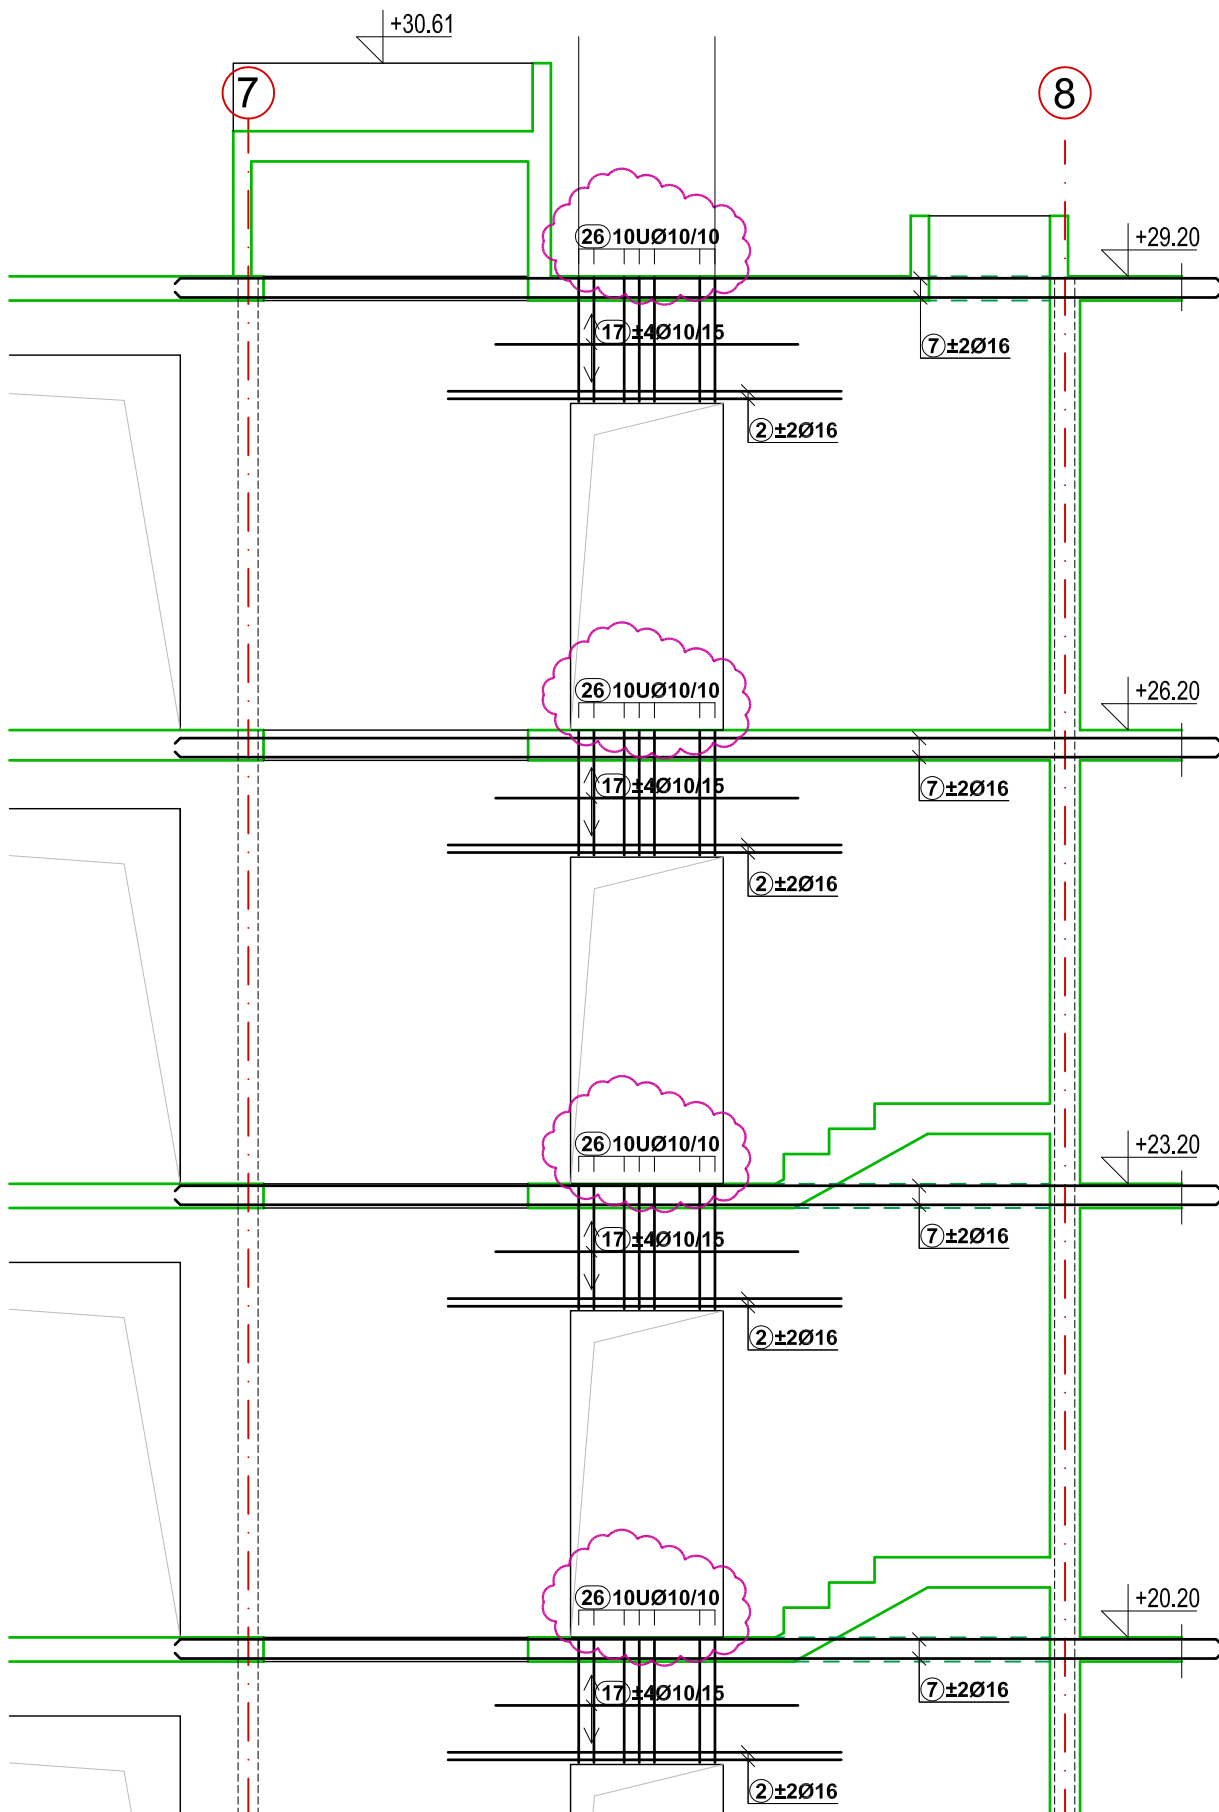

LAMELA B1-B2
ZID U OSI R (DIO 7-8)
ARMATURA PREČKI - IZMJENA
R 1:50

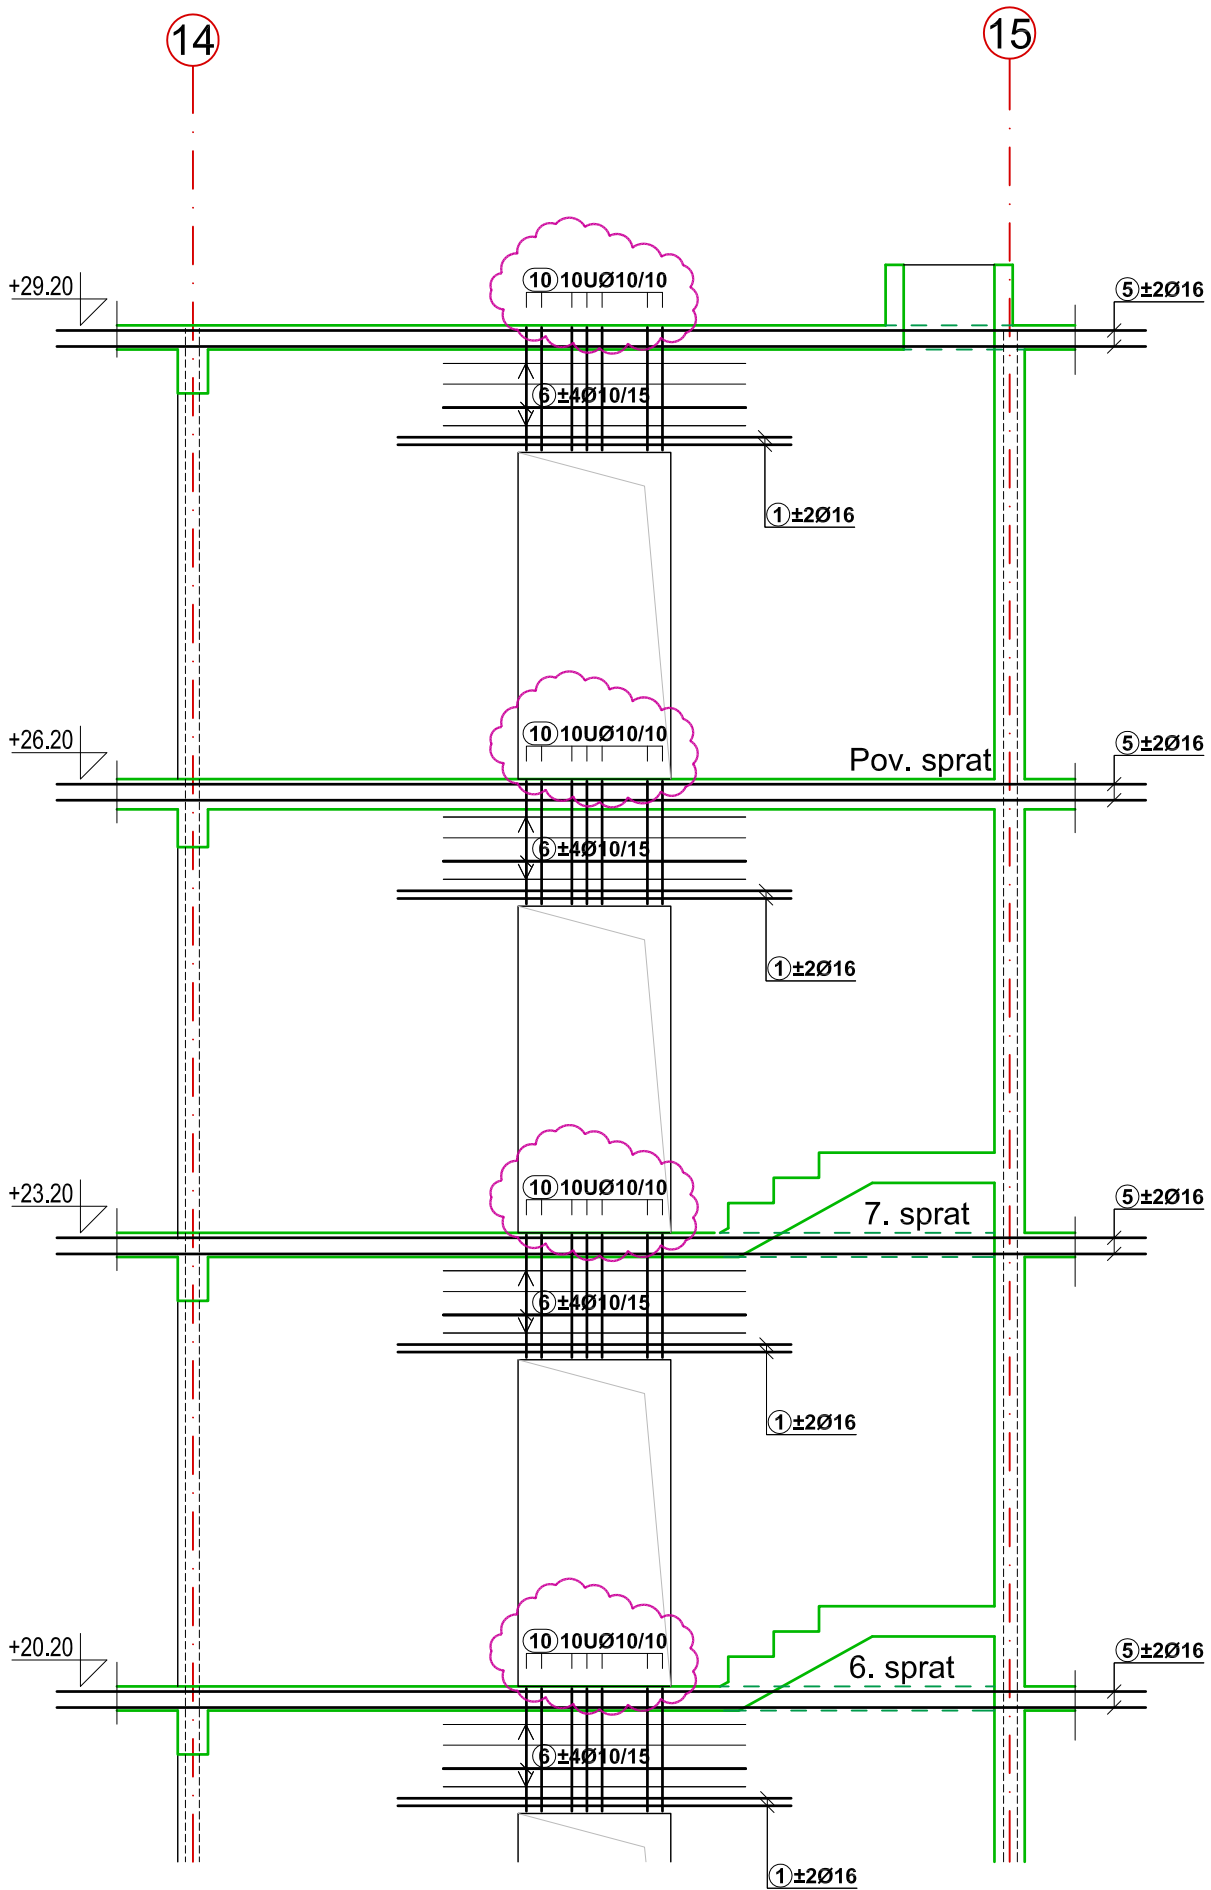

LAMELA B1-B2
ZID U OSI R (DIO 14-15)
ARMATURA PREČKI - IZMJENA
R 1:50

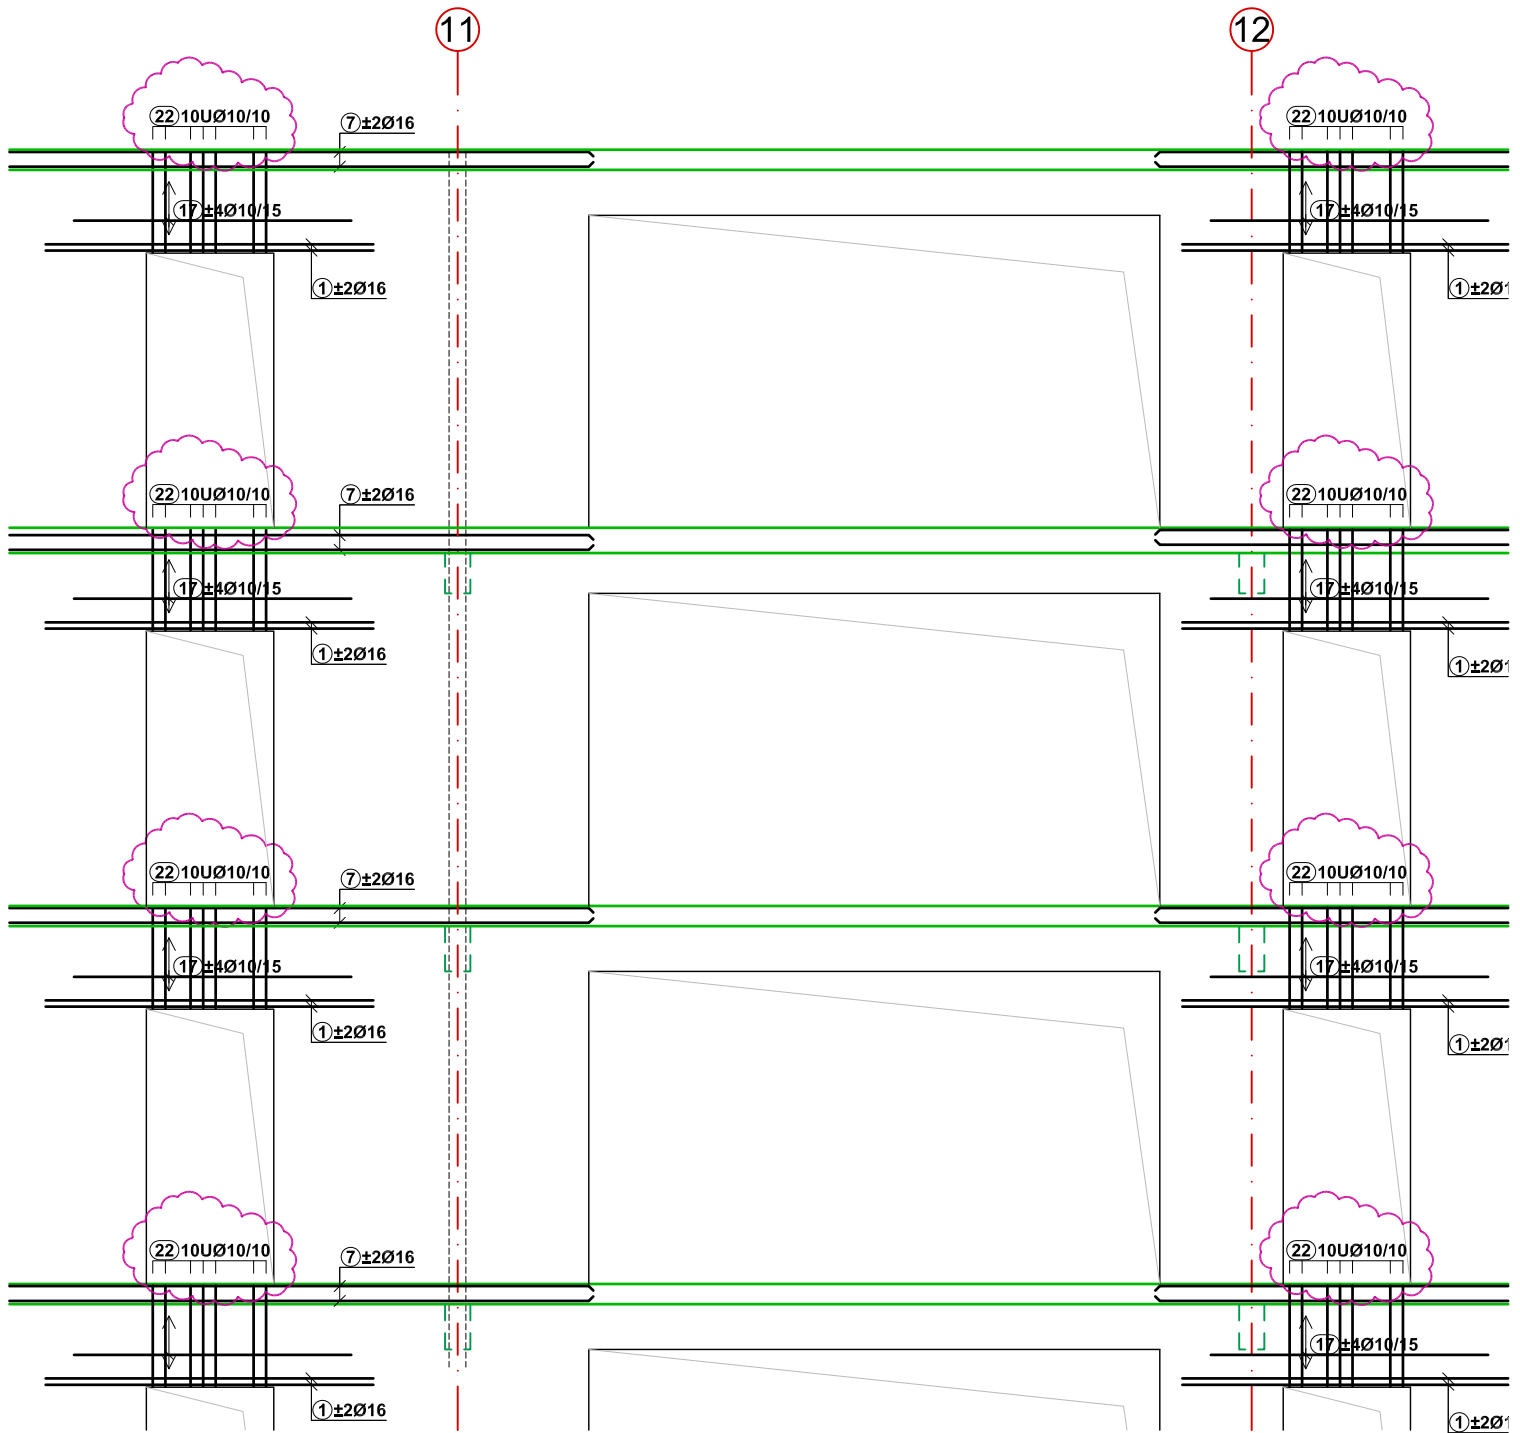

LAMELA B1-B2
ZID U OSI S (DIO 10-13)
ARMATURA PREČKI - IZMJENA
R 1:60