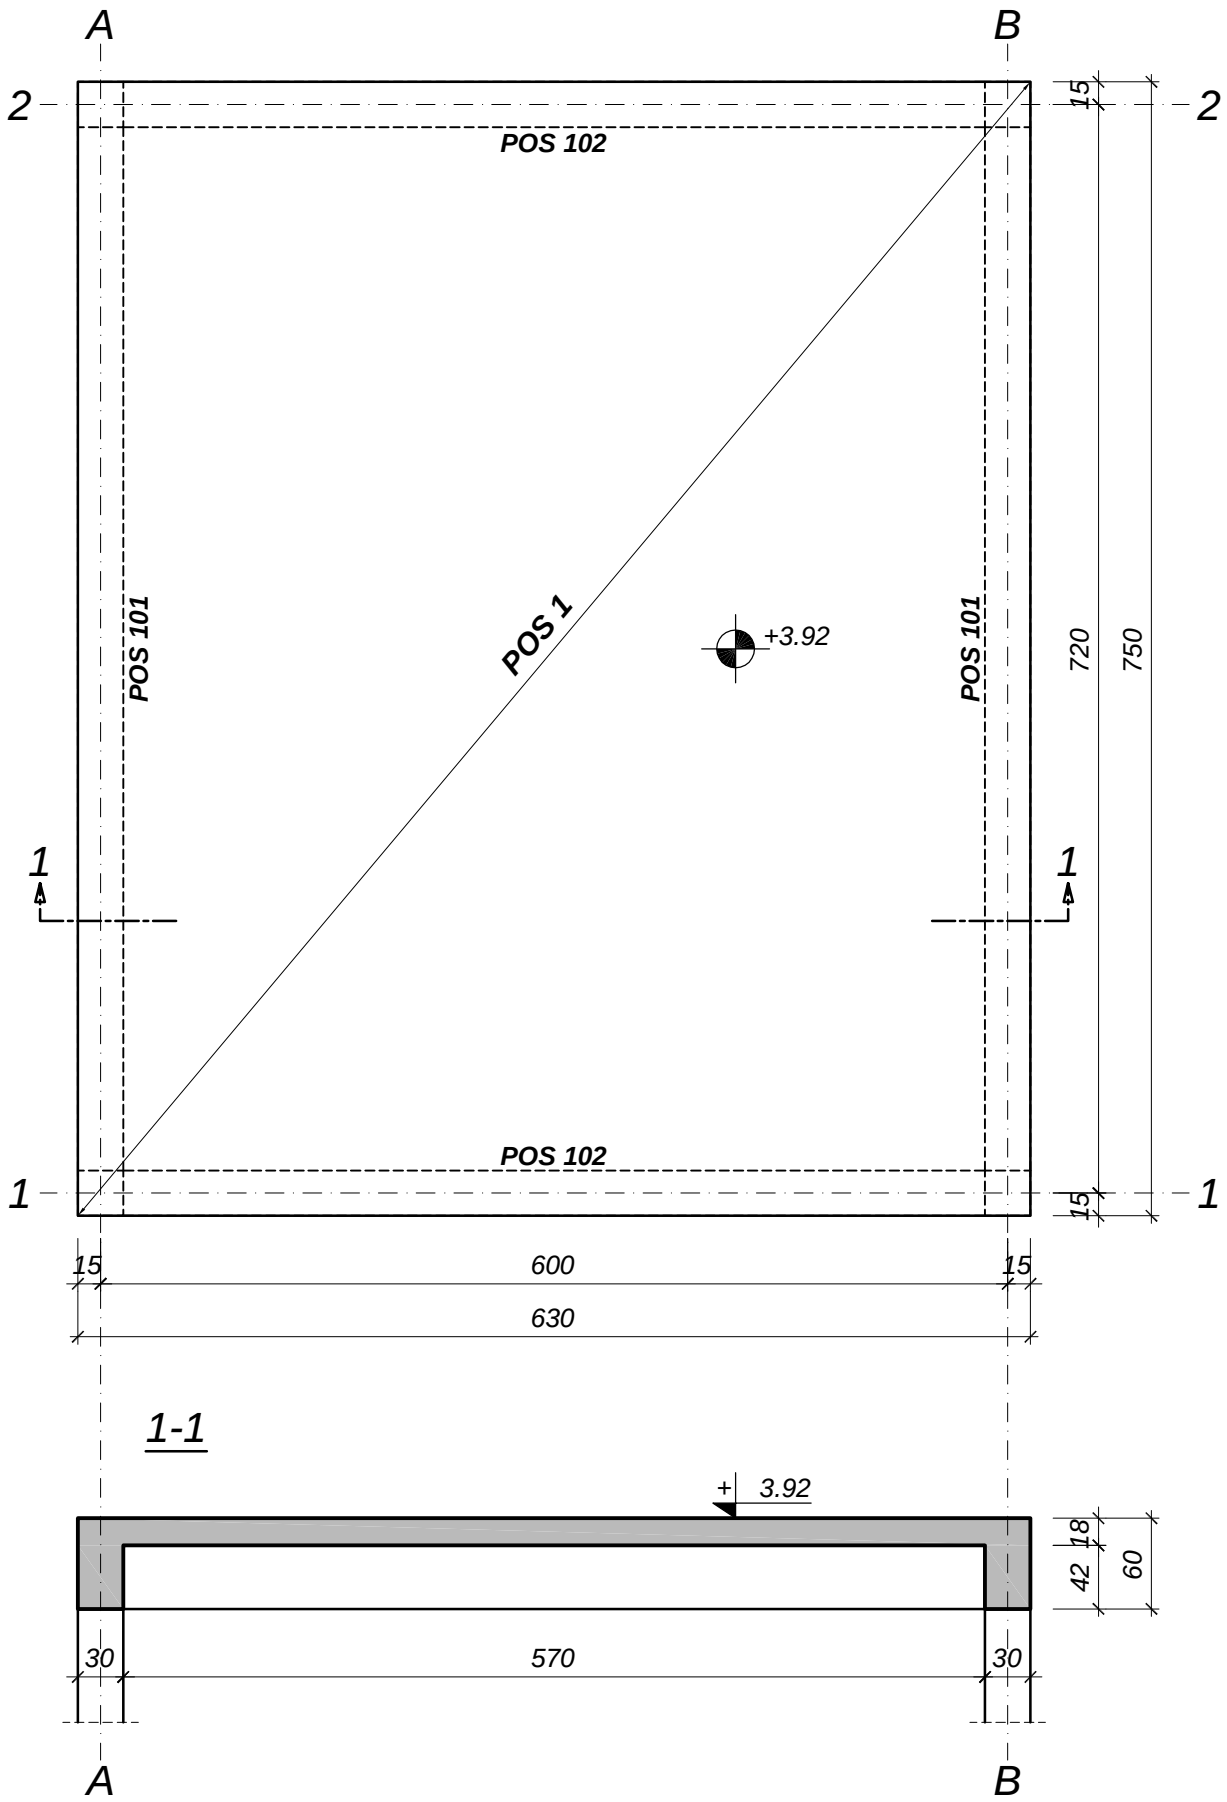

List br. 5.1

PLAN OPLATE ***POS 100***

MB 30 R 1:50